




CORTE A-A  
ESCALA 1/150

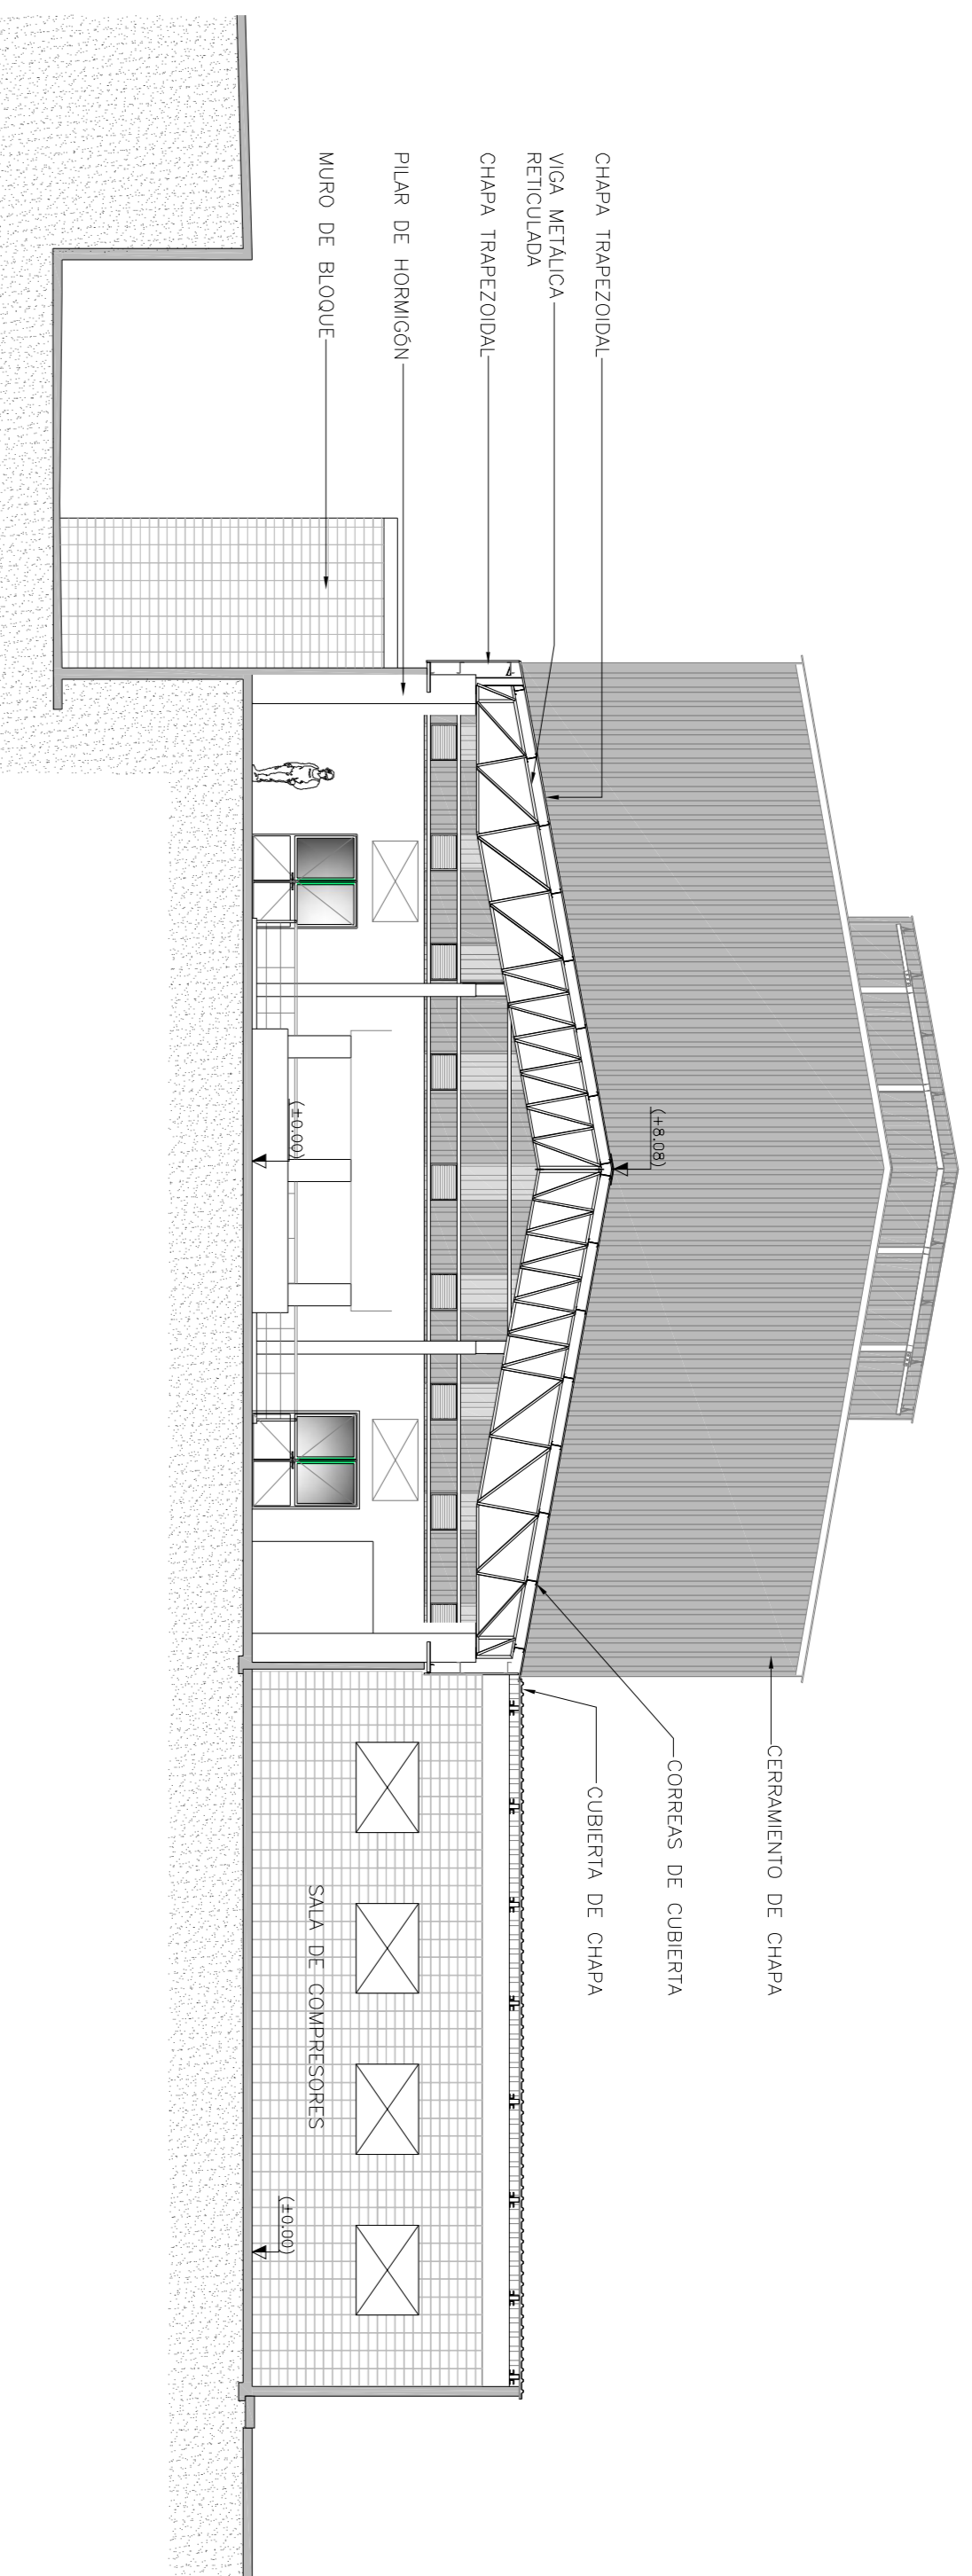

CORTE B-B  
ESCALA 1/150

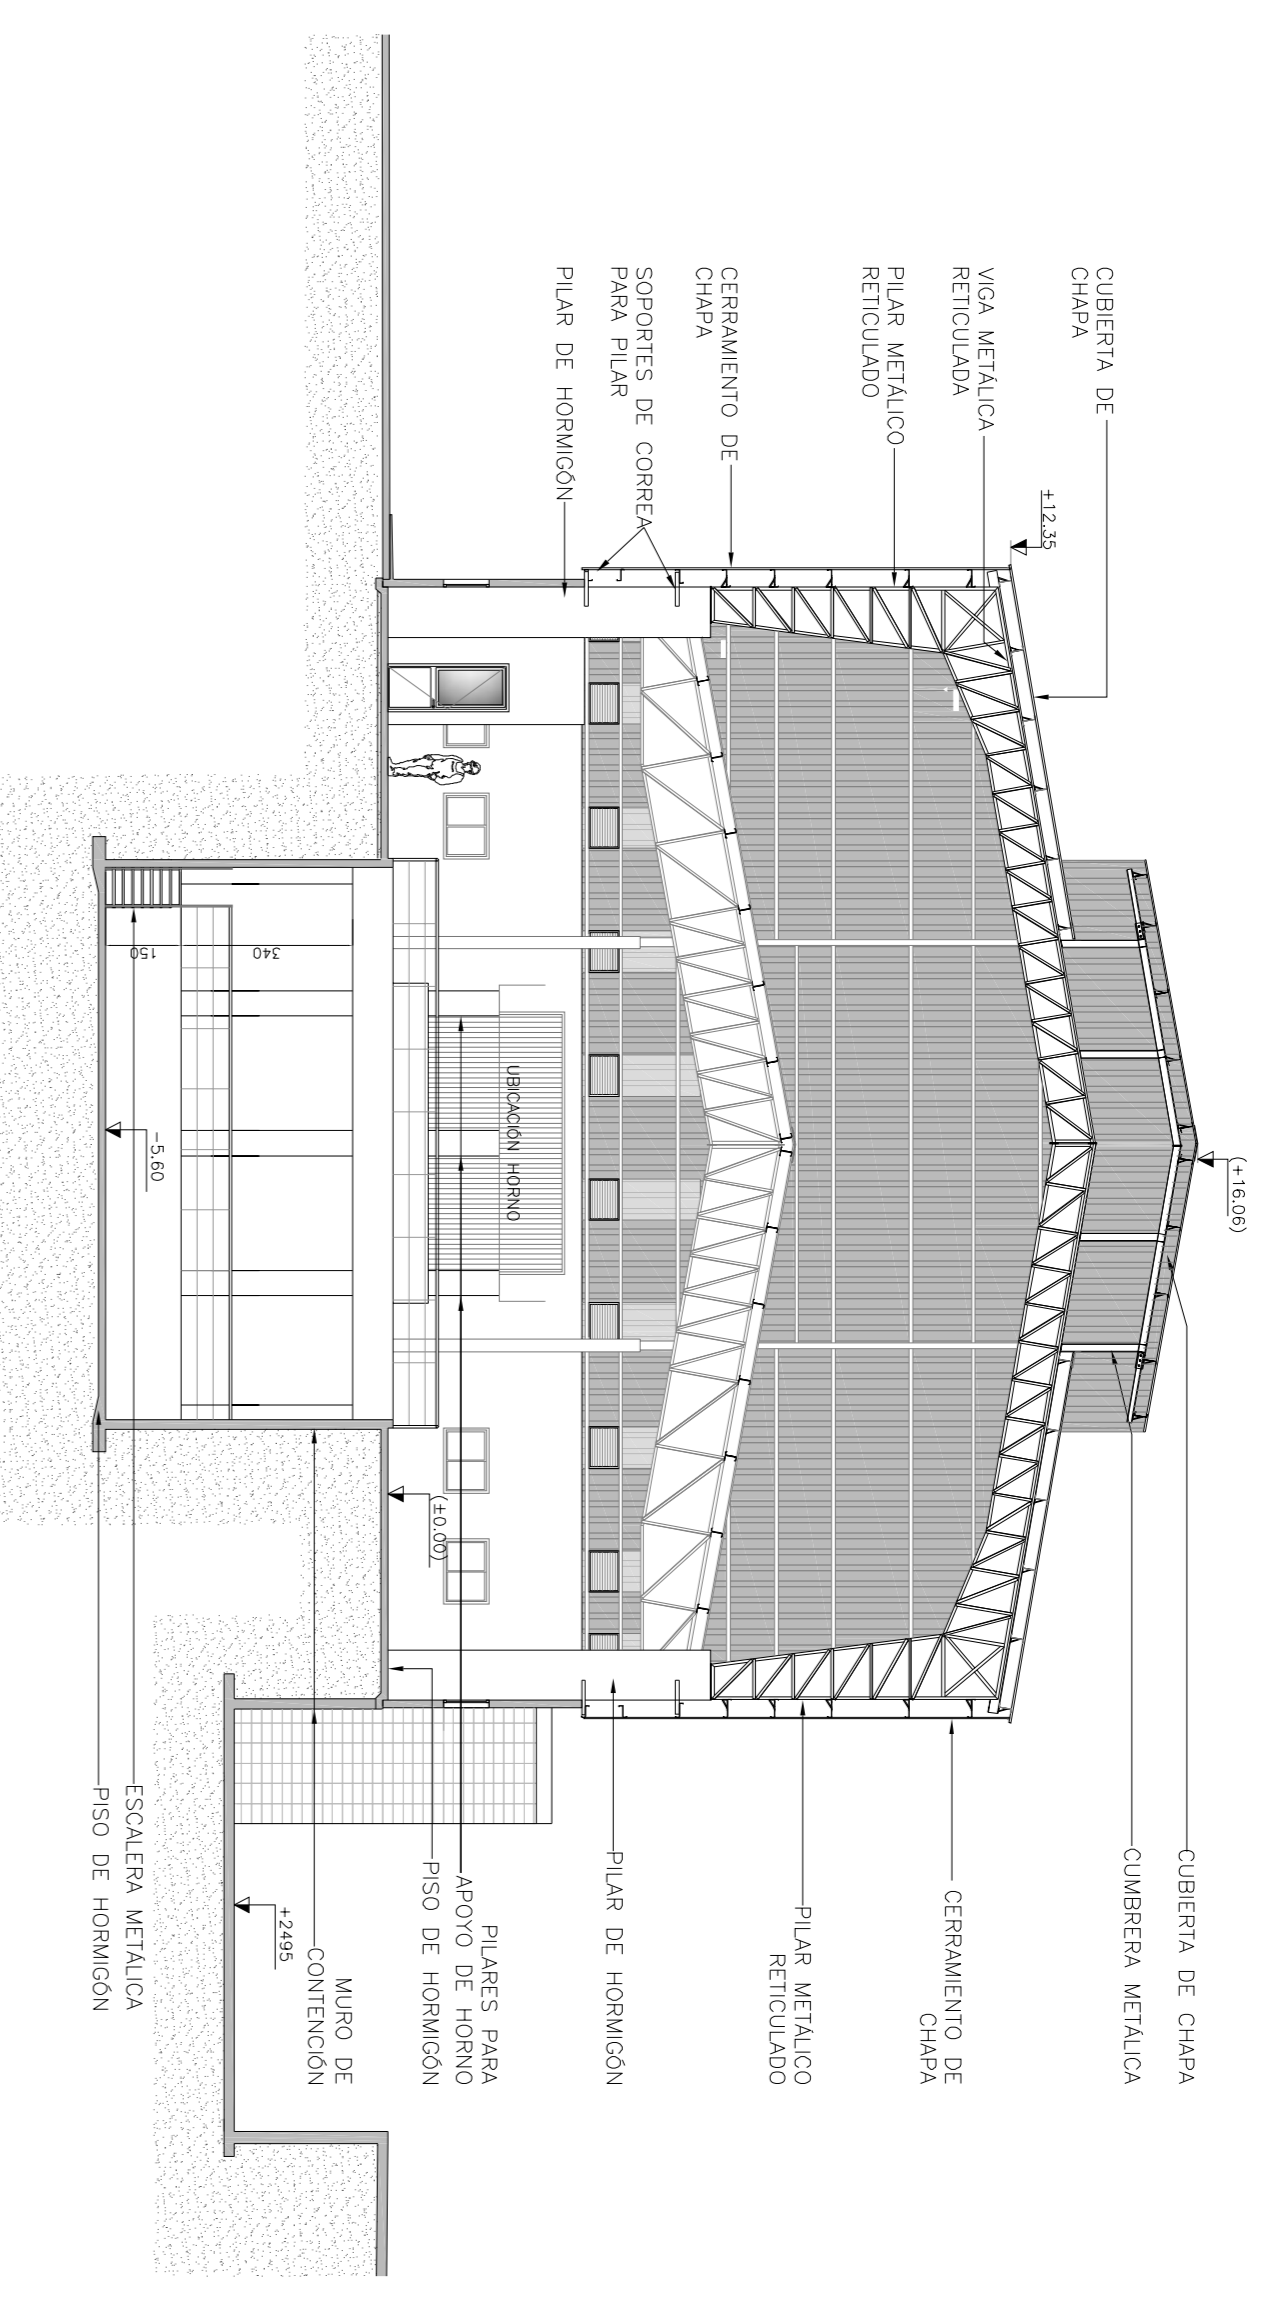

CORTE C-C  
ESCALA 1/150

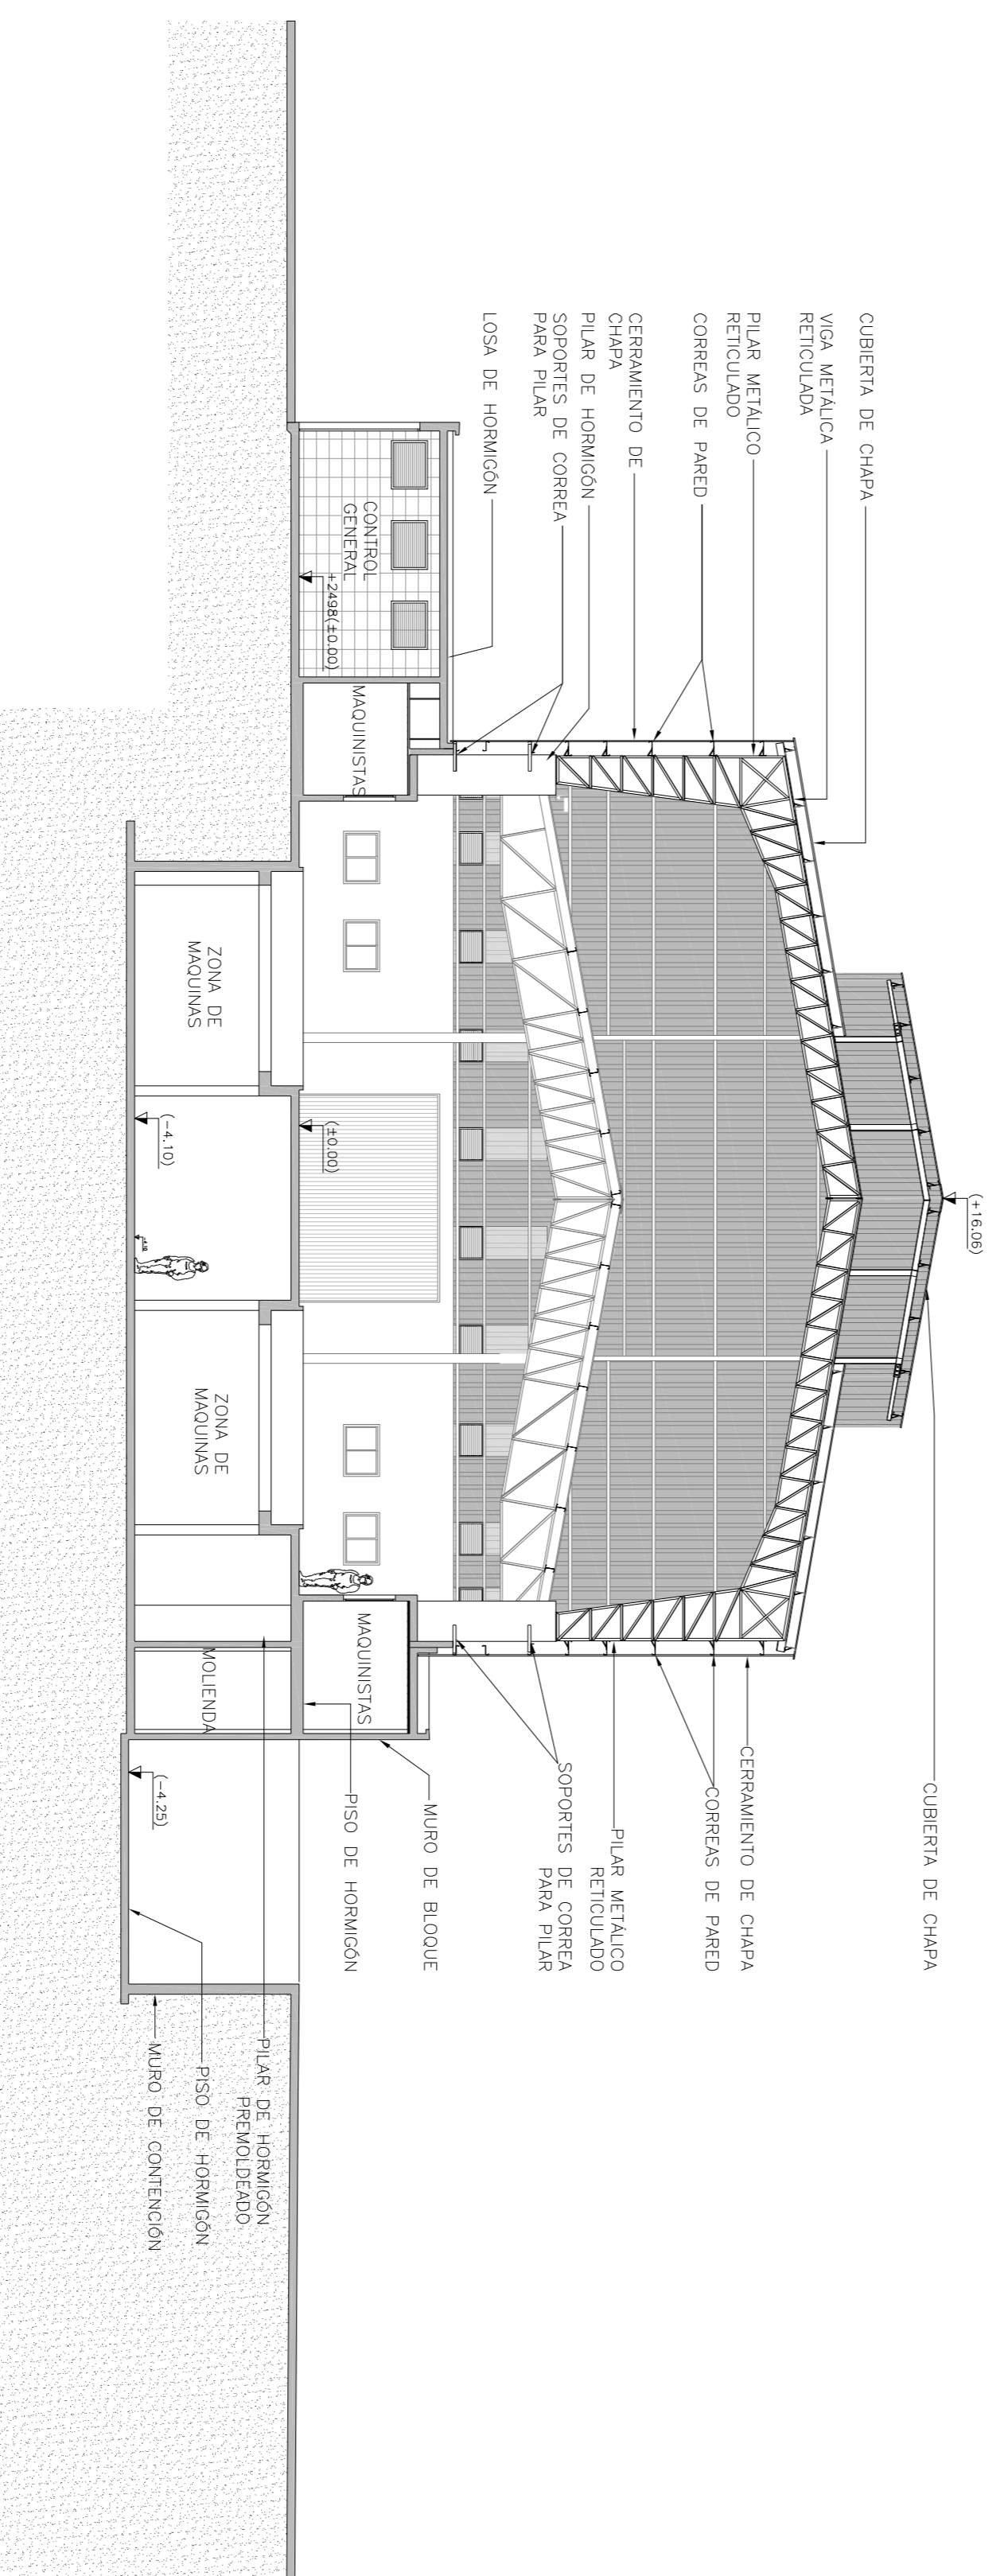

| NOMBRE  | FIRMA  | FECHA      | DBRA                  | FIRMA | FECHA          |
|---------|--------|------------|-----------------------|-------|----------------|
| DIBUJOS |        | 01/07/2015 | Proy. ENVIBDL         |       |                |
| CHEQUEO |        |            |                       |       |                |
| UNIDAD  | MM     |            | TITULO                |       |                |
| ESCALA  | 1/150  |            | Cortes Nave Principal |       | PLANO Nº 00-03 |
| Hojas   | 1 de 1 |            | DIBUJO                |       | REVISION 01    |

